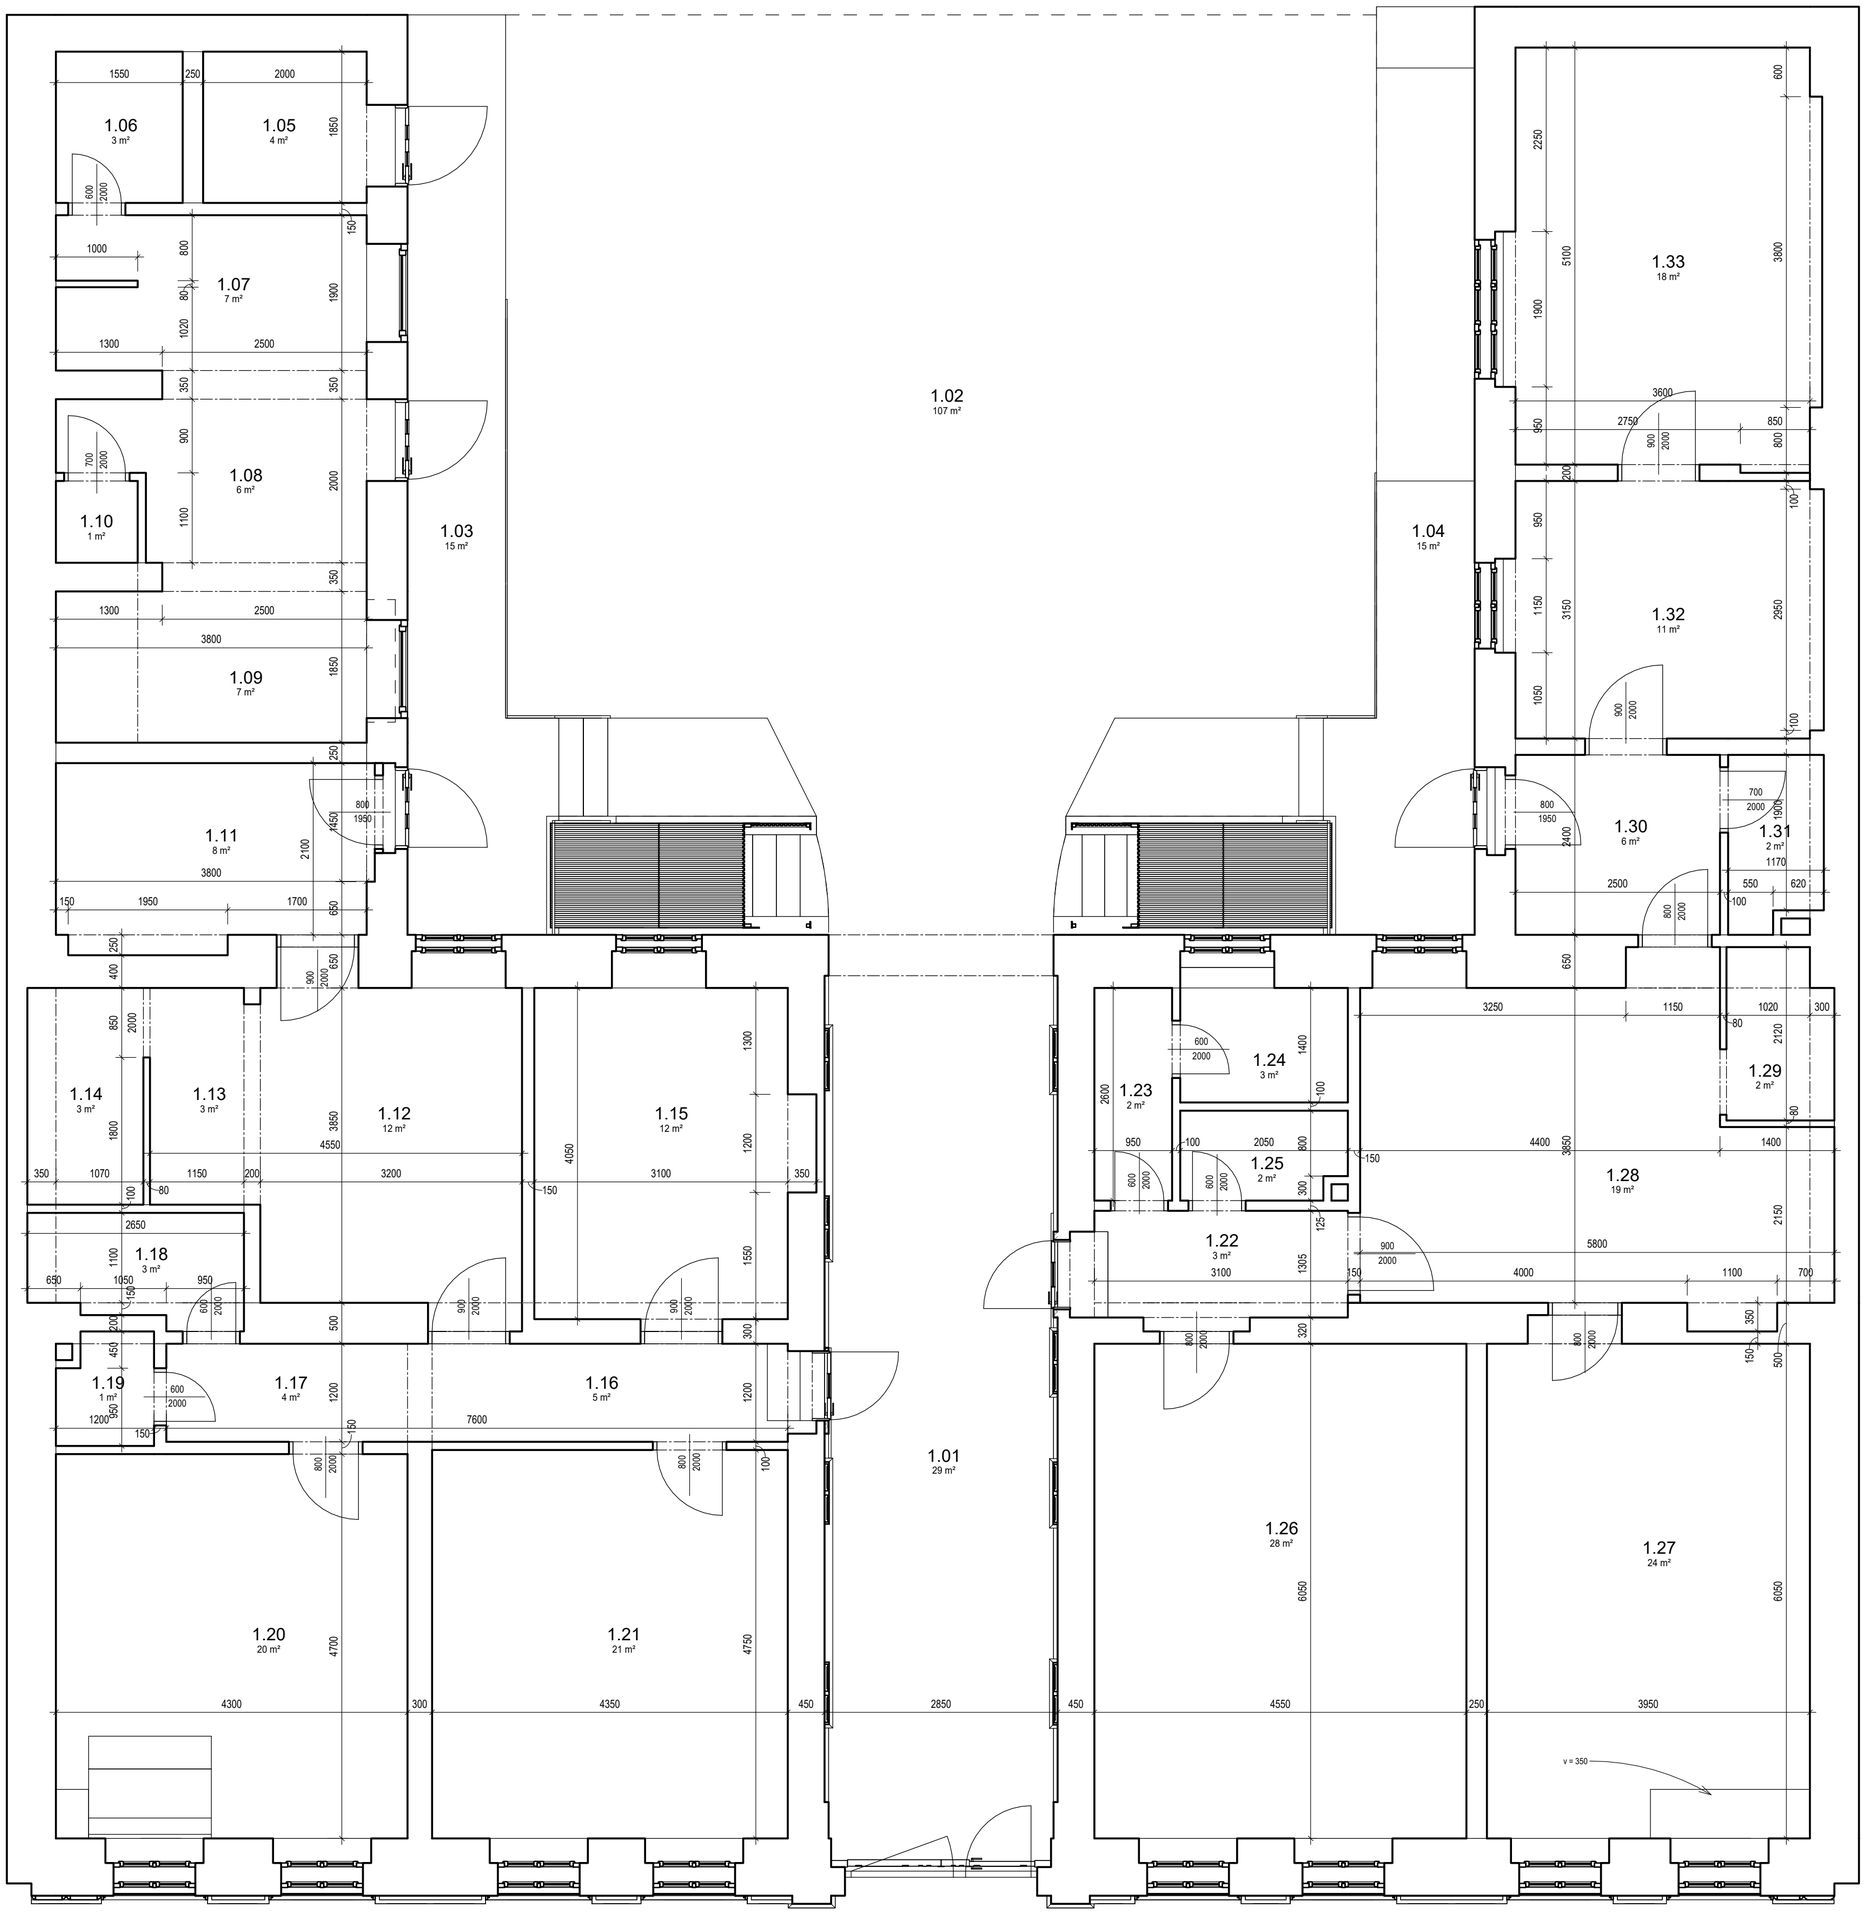

Pôdorys prízemia

1 : 50